

FÖRKLARINGAR


MÅTT ANGES I MILLIMETER.
MÅTT KONTROLLERAS PÅ PLATS

----- BEFINTLIG MARKLINJE


— NY MARKLINJE

FÖRESKRIFTER

AREA
BYA: 172 + 214 = 386 M²

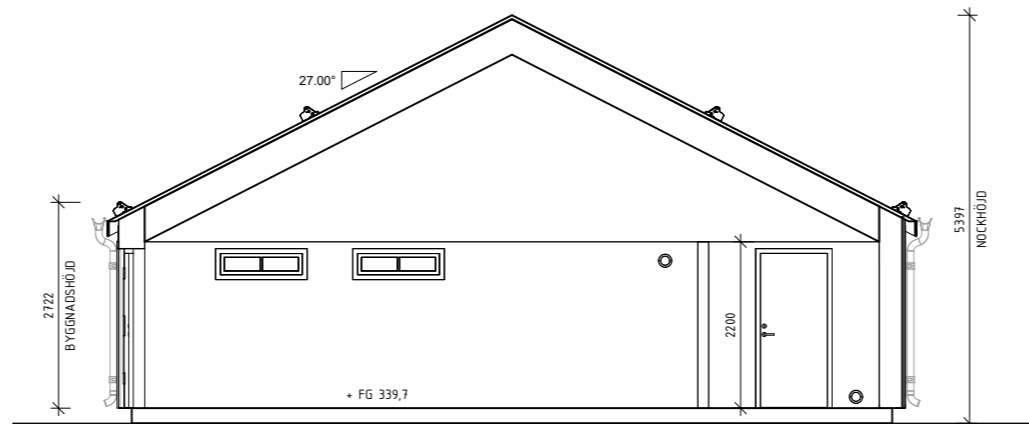


SEKTION I-I

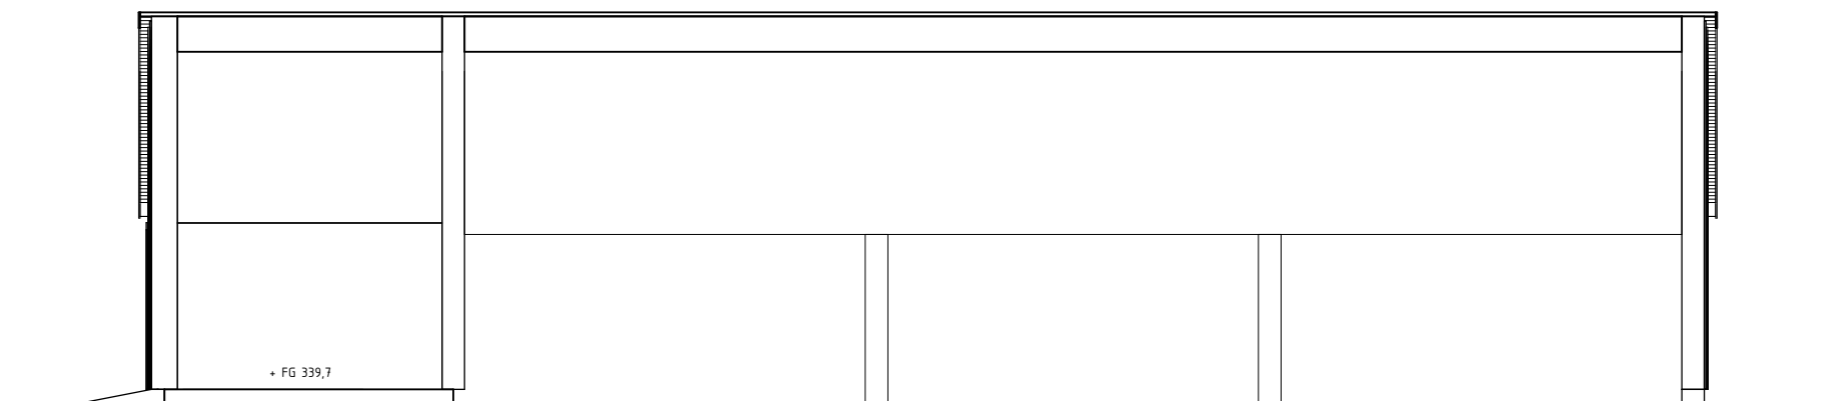

SEKTION J-J

SKALA 1:50 (A3 1:100)

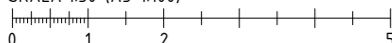

METER

OPE GÅRDSTUN, OPE 7:1		
ÖSTERSUNDS KOMMUN		
BearPeak		
ETT FÄLLNÄKA LIV		
<input checked="" type="checkbox"/>	A	KONTROLLBOLAGET NORR AB tel. 070 - 486 75 73
<input type="checkbox"/>	K	HERMANSSONS BYGGKONSULT tel. 063 - 10 00 53
<input type="checkbox"/>	K-PREFAB	ATTACUS TRÄHUS tel. 0644 - XXX
<input type="checkbox"/>	MARK	ARCTAN tel. 070 - 973 63 48
<input type="checkbox"/>	VE	AFRY AB tel. 070 - 106 46 68
<input type="checkbox"/>	VS	ENVED AB tel. 079 - 103 80 90
<input type="checkbox"/>	EL	AFRY AB tel. 070 - 206 44 88
UPPDRAG NR 2021371		
RITAD/KONSTR. AV S. SELIN		HANDLÄGGARE S. SELIN
ANSVARIG V. LUNDIN		
NYBYGGNATION AV BOSTÄDER		
CARPORTS ÖVRE OCH NEDRE		
SEKTIONER		
SKALA	NUMMER	BET
A1 1:100	A-40-2-301	
A3 1:200		