


FÖRKLARINGAR

MÅTT ANGES I MILLIMETER.
MÅTT KONTROLLERAS PÅ PLATS


GRÖNYTA

FÖRESKRIFTER

AREA
BYA: 214 M²

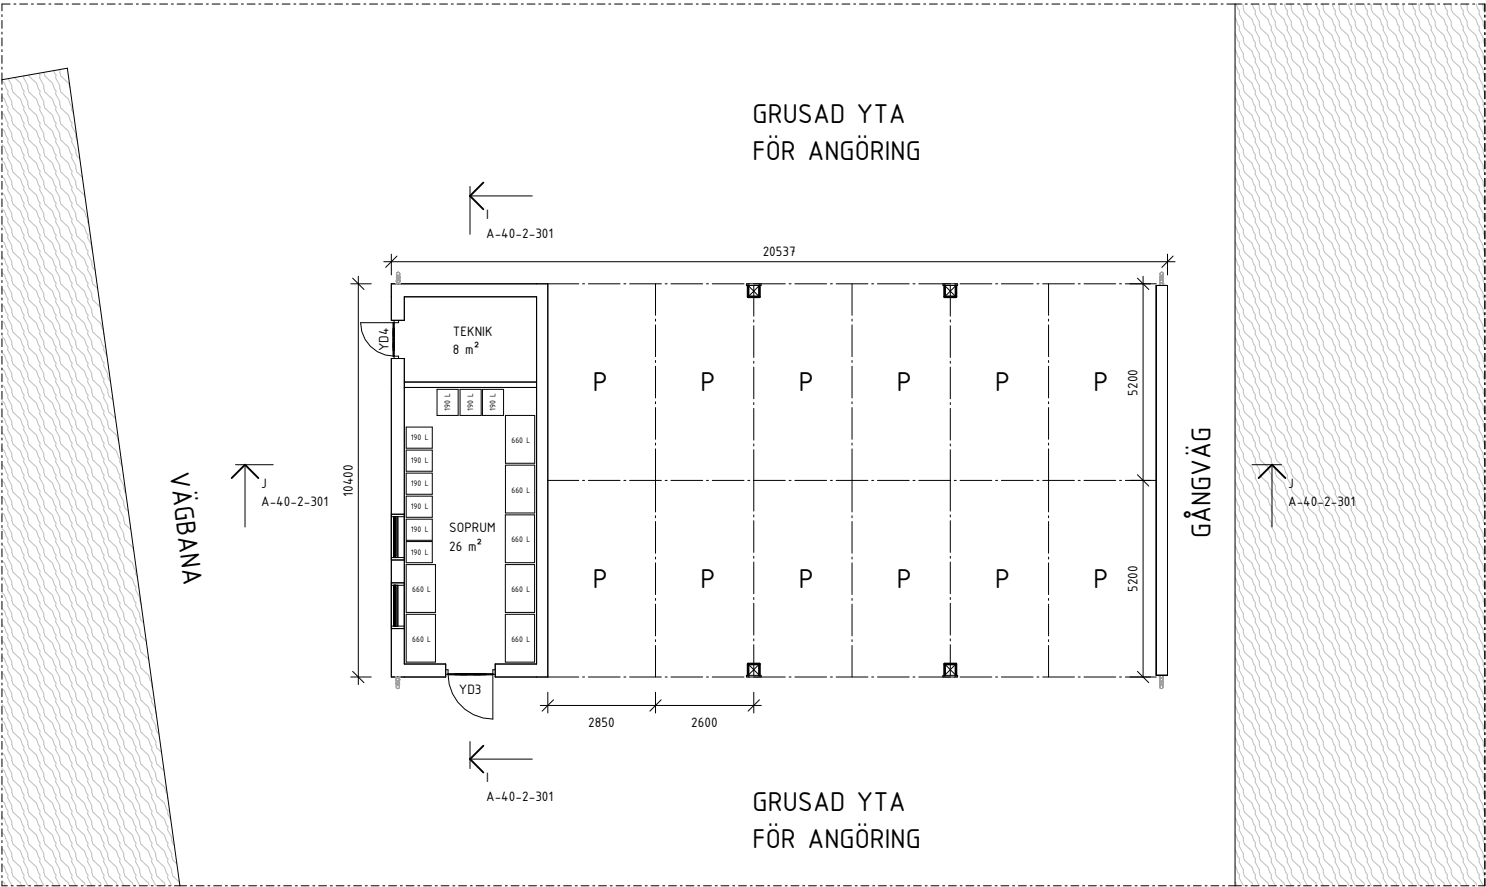

SKALA 1:100 (A3 1:200)

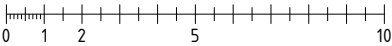

METER

OPE GÅRDSTUN, OPE 7:1

ÖSTERSUNDS KOMMUN

BearPeak

ETT FÄLLNÄKA LIV

X	A	KONTROLLBOLAGET NORR AB	tel. 070 - 486 75 73
	K	HERMANSSONS BYGGKONSULT	tel. 063 - 10 00 53
	K-PREFAB	ATTACUS TRÄHUS	tel. 0644 - XXX
	MARK	ARCTAN	tel. 070 - 973 63 48
	VE	AFRY AB	tel. 070 - 106 46 68
	VS	ENVED AB	tel. 079 - 103 80 90
	EL	AFRY AB	tel. 070 - 206 44 88

UPPDRAG NR 2021371	RITAD/KONSTR. AV S. SELIN	HANDLÄGGARE S. SELIN
DATUM	ANSVARIG V. LUNDIN	

NYBYGGNATION AV BOSTÄDER
CARPORTS ÖVRE OCH NEDRE
PLAN

SKALA A1 1:100 A3 1:200	NUMMER A-40-1-301	BET
-------------------------------	----------------------	-----