

FÖRKLARINGAR


MÄTT ANGES I MILLIMETER.
MÄTT KONTROLLERAS PÅ PLATS

----- BEFINTLIG MARKLINJE


— NY MARKLINJE

FÖRESKRIFTER


AREA
BYA: 172 + 214 = 386 M²

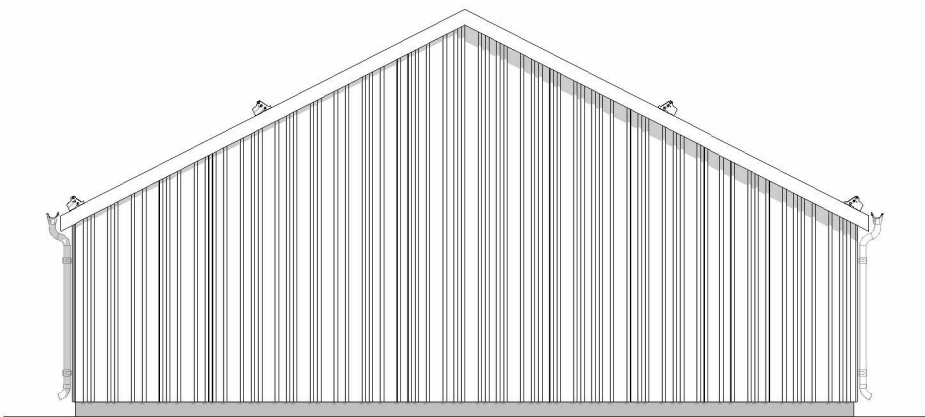


FASAD MOT SYDVÄST

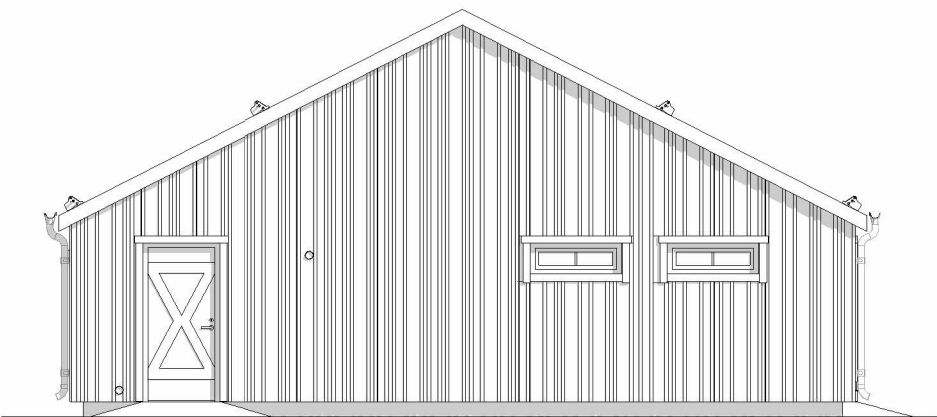

FASAD MOT NORDOST

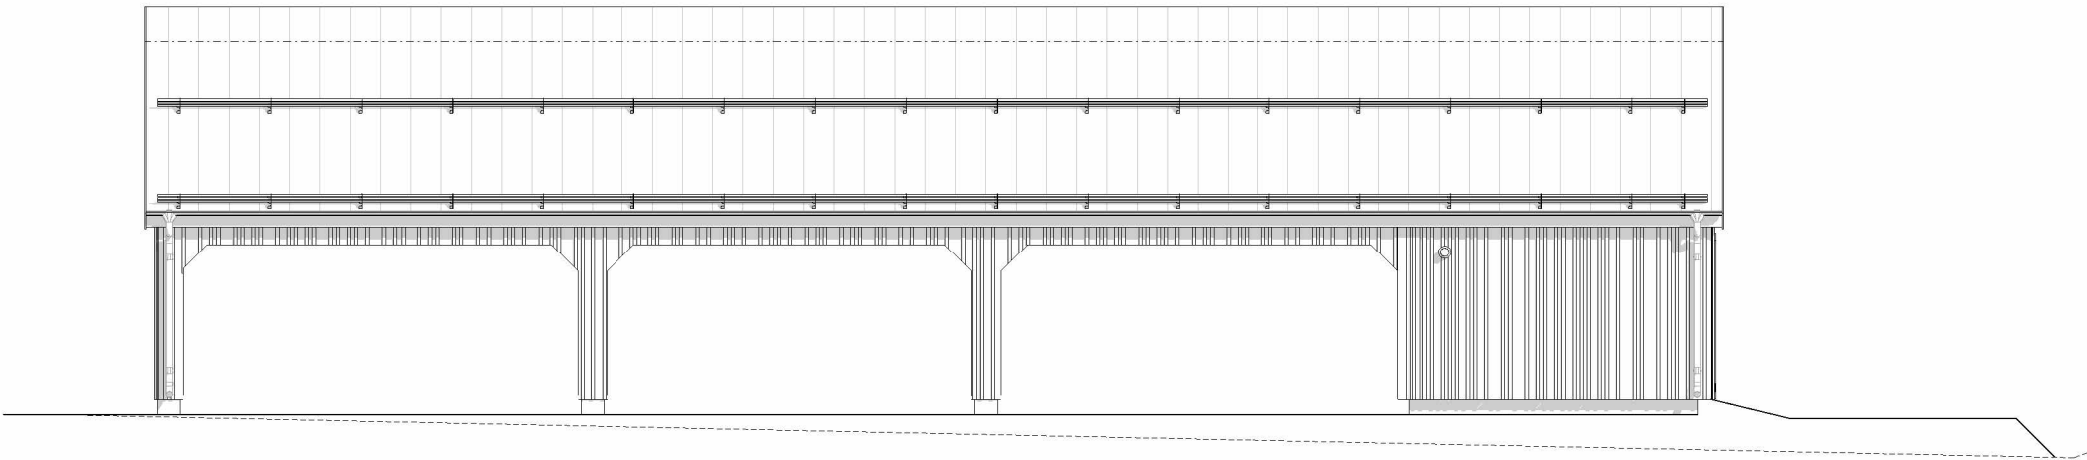


FASAD MOT NORDVÄST

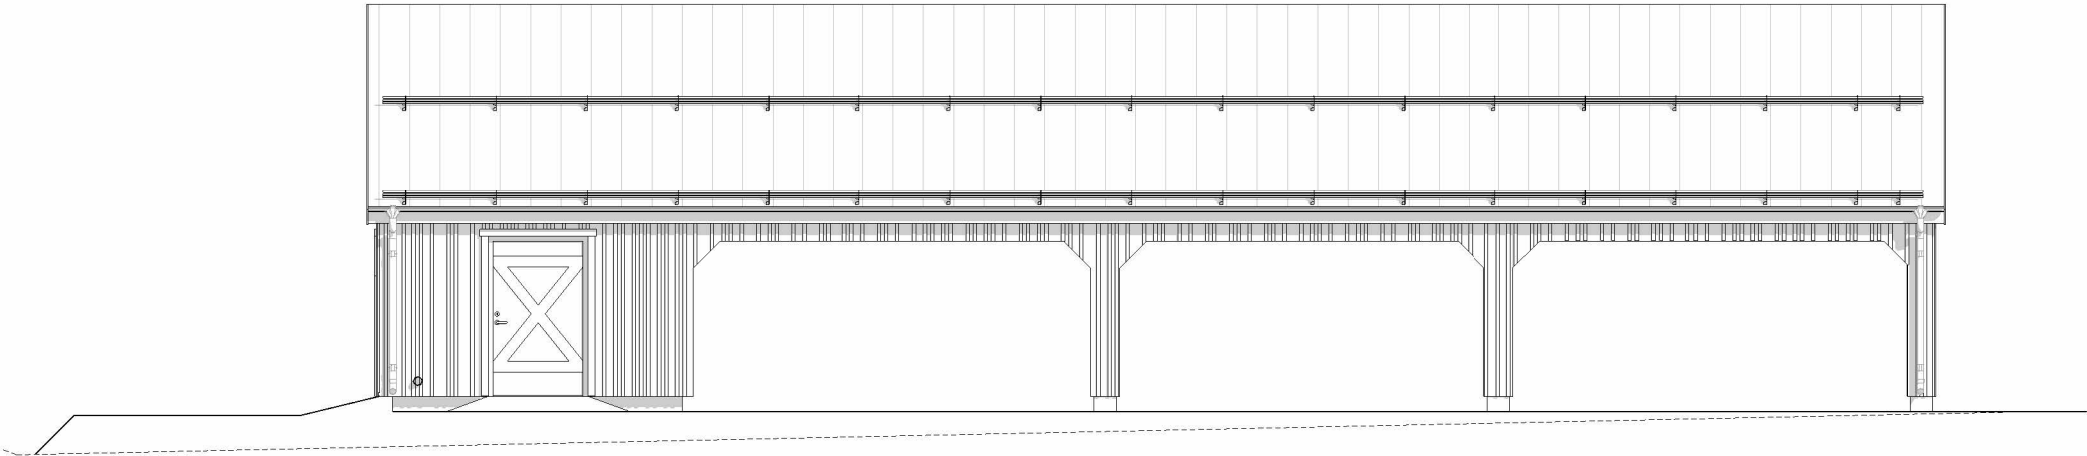

FASAD MOT SYDOST

SKALA 1:50 (A3 1:100)

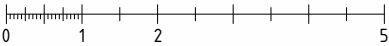

METER

OPE GÅRDSTUN, OPE 7:1

ÖSTERSUNDS KOMMUN

BearPeak

ETT FÄLLNÄKA LIV

✗ A	KONTROLLBOLAGET NORR AB	tel. 070 - 486 75 73
K	HERMANSSONS BYGGKONSULT	tel. 063 - 10 00 53
K-PREFAB	ATTACUS TRÄHUS	tel. 0644 - XXX
MARK	ARCTAN	tel. 070 - 973 63 48
VE	AFRY AB	tel. 070 - 106 46 68
VS	ENVED AB	tel. 079 - 103 80 90
EL	AFRY AB	tel. 070 - 206 44 88

UPPDRAG NR 2021371	RITAD/KONSTR. AV S. SELIN	HANDLÄGGARE S. SELIN
DATUM	ANSVARIG V. LUNDIN	

NYBYGGNATION AV BOSTÄDER
CARPORTS ÖVRE OCH NEDRE
FASADER

SKALA A1 1:50 A3 1:100	NUMMER A-40-3-301	BET
------------------------------	----------------------	-----