

FÖRKLARINGAR

MÅTT ANGES I MILLIMETER.  
MÅTT KONTROLLERAS PÅ PLATS


— EI60  
----- MÖBLERINGSFÖRSLAG

FÖRESKRIFTER

AREA  
BTA: 304 M<sup>2</sup>  
BYA: 152 M<sup>2</sup>  
BOA / LGH: 128 M<sup>2</sup>  
BOA TOTALT: 256 M<sup>2</sup>


HÄNVISNINGAR

MARK - SE MARKSEKTIONER

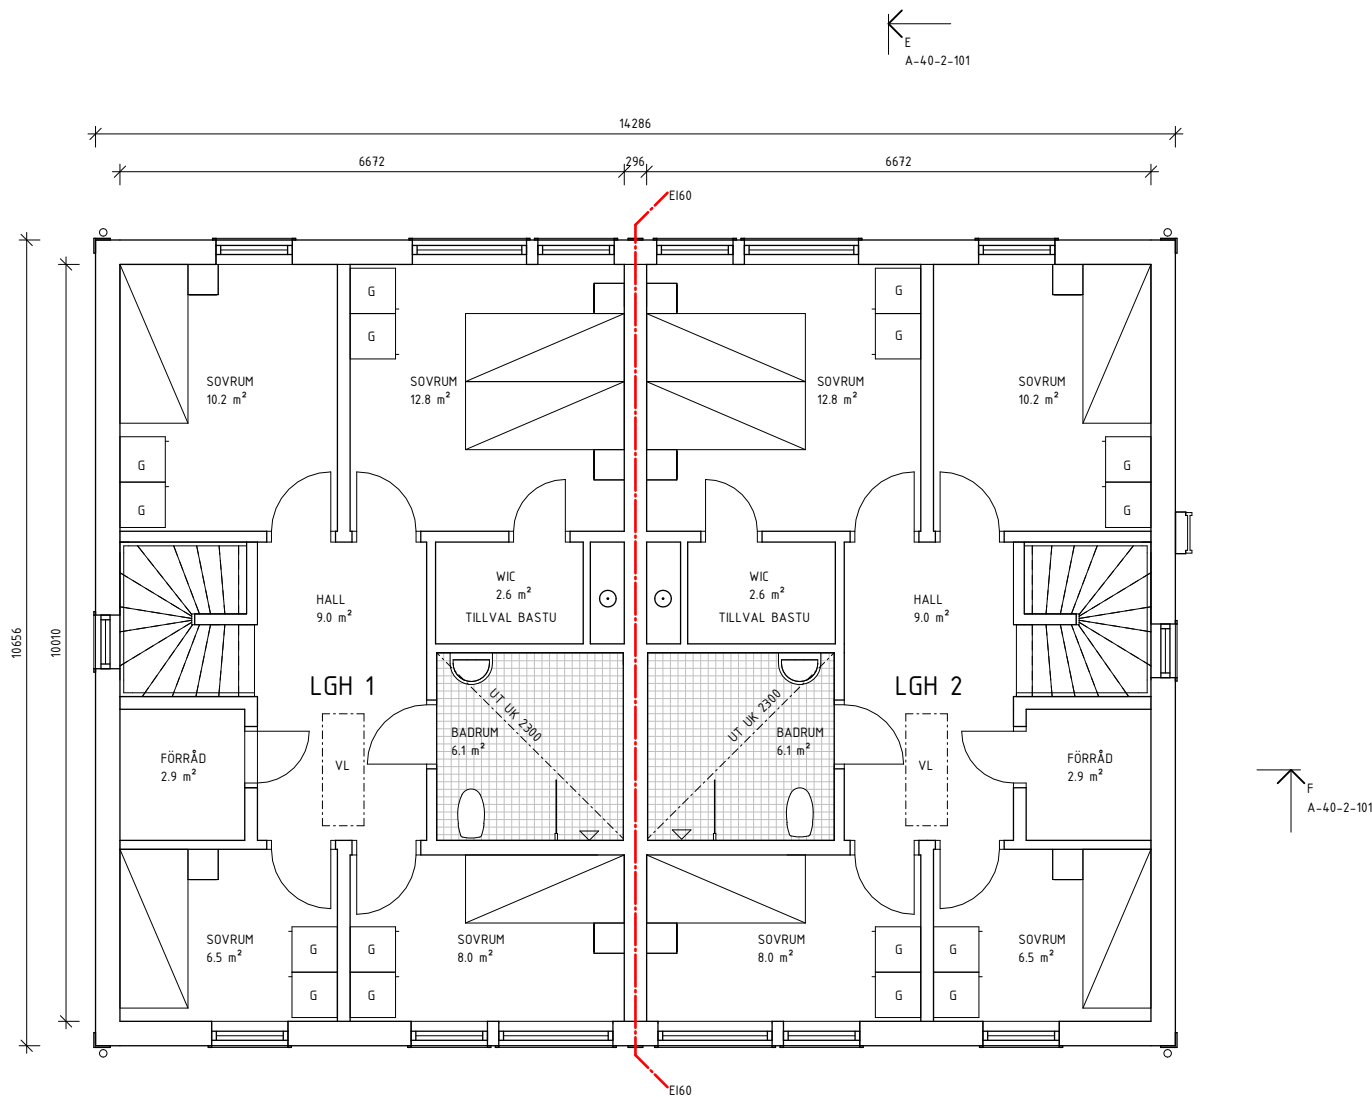

PLAN 2

SKALA 1:50 (A3 1:100)

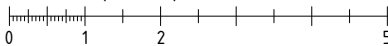

METER

2025-01-24 09:26:22

OPE GÅRDSTUN, OPE 7:1		
ÖSTERSUNDS KOMMUN		
BearPeak		
ETT FJÄLLNÄRA LIV		
X A	KONTROLLBOLAGET NORR AB	tel. 070 - 486 75 73
K	HERMANSSONS BYGGKONSULT	tel. 063 - 10 00 53
K-PREFAB	ATTACUS TRÄHUS	tel. 0644 - XXXX
MARK	ARCTAN	tel. 070 - 973 63 48
VE	AFRY AB	tel. 070 - 106 46 68
VS	ENVED AB	tel. 079 - 103 80 90
EL	AFRY AB	tel. 070 - 206 44 88
UPPDRAG NR 2021371		
RITAD/KONSTR. AV S. SELIN		HANDLÄGGARE S. SELIN
DATUM		
ANSVARIG V. LUNDIN		
NYBYGGNATION AV BOSTÄDER		
PARHUS OPE		
PLAN 2		
SKALA	NUMMER	BET
A1 1:50		
A3 1:100	A-40-1-102	